



III. OBRZĄDEK POGRZEBOWY NA CMENTARZU SALWATORA WE WROCŁAWIU W ŚWIEŹLE BADAŃ ARCHEOLOGICZNYCH

MAGDALENA WOJCIESZAK


ANEKS 1 – POZIOMY POCHÓWKÓW

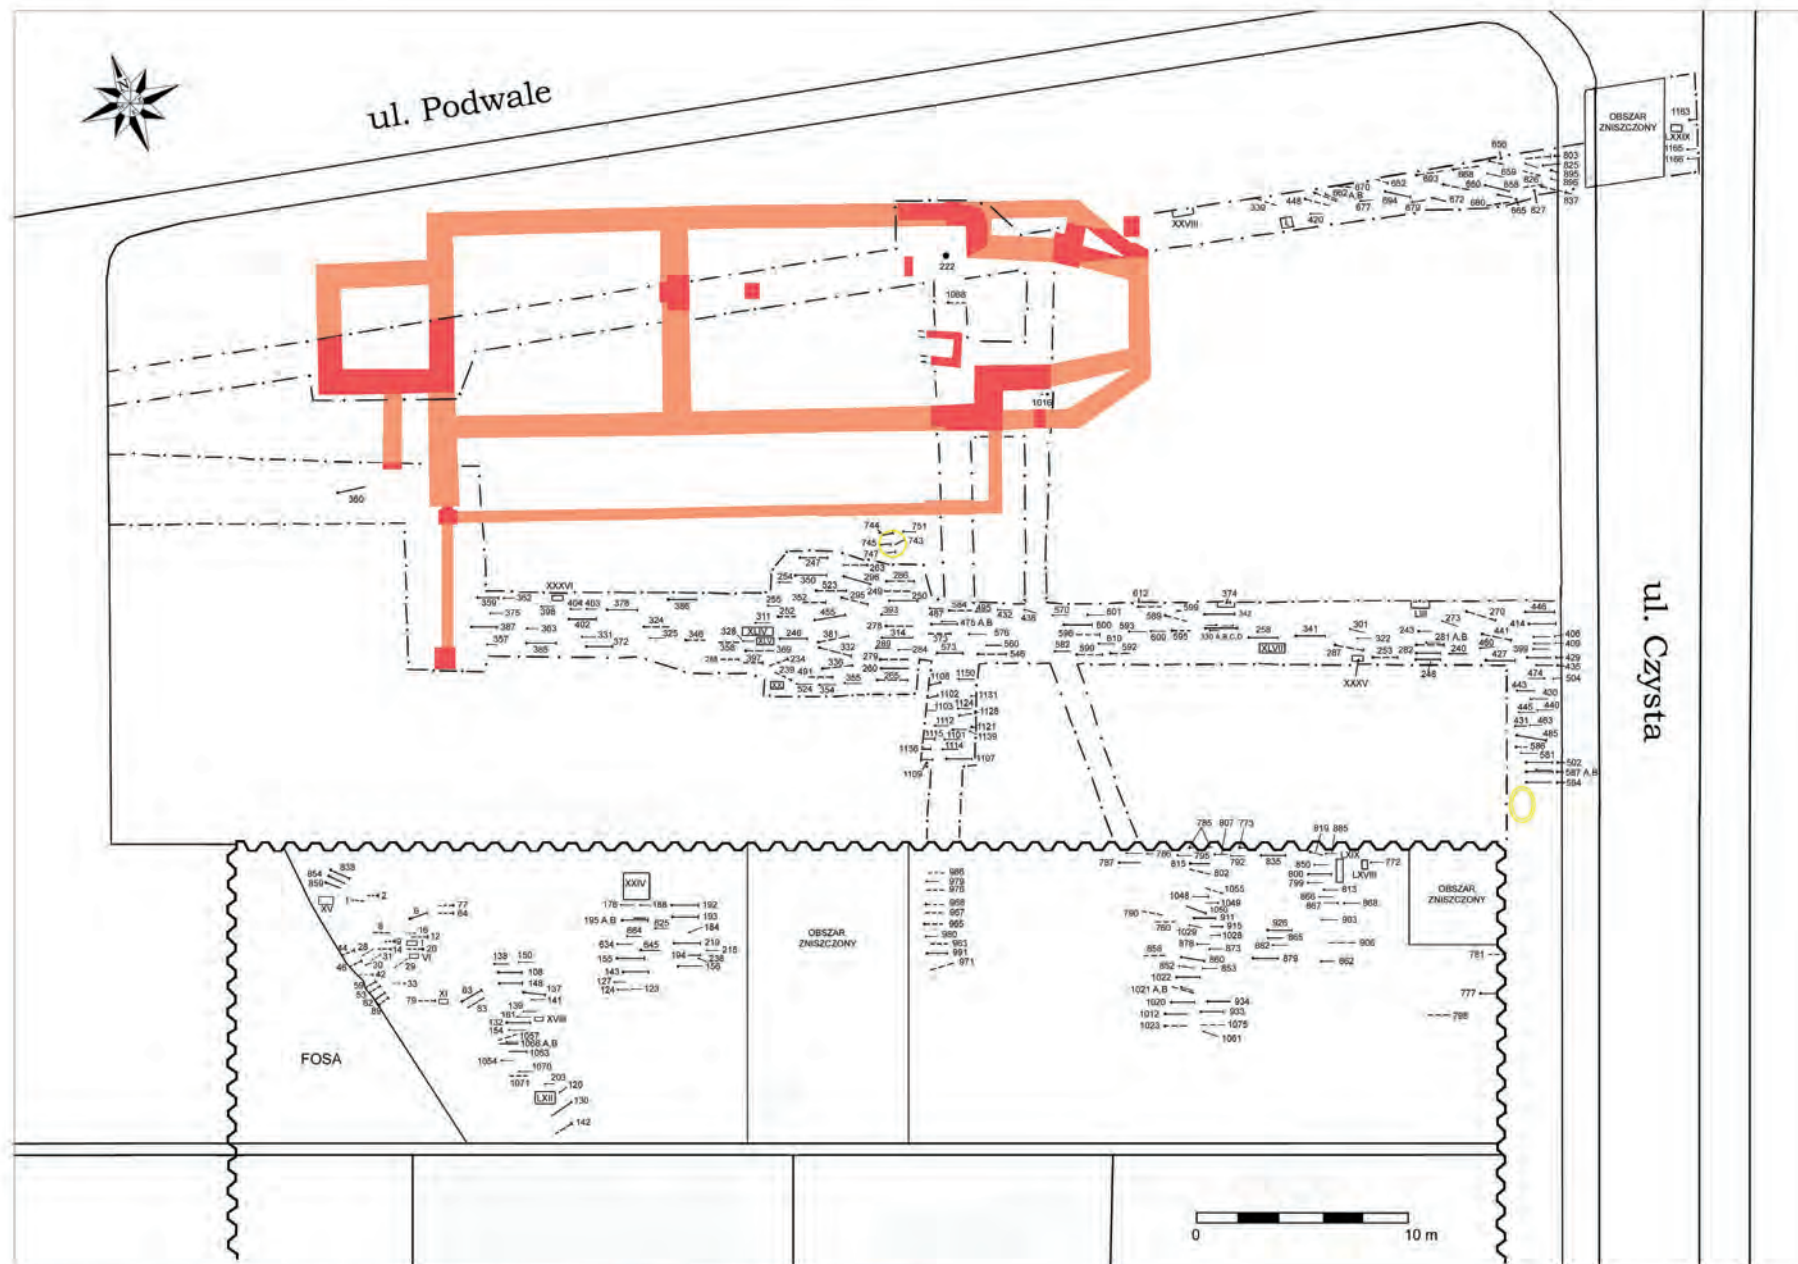

Plan 1. Wrocław, cmentarz Salvatora. Poziom 1. Rys. J. Wojcieszak.

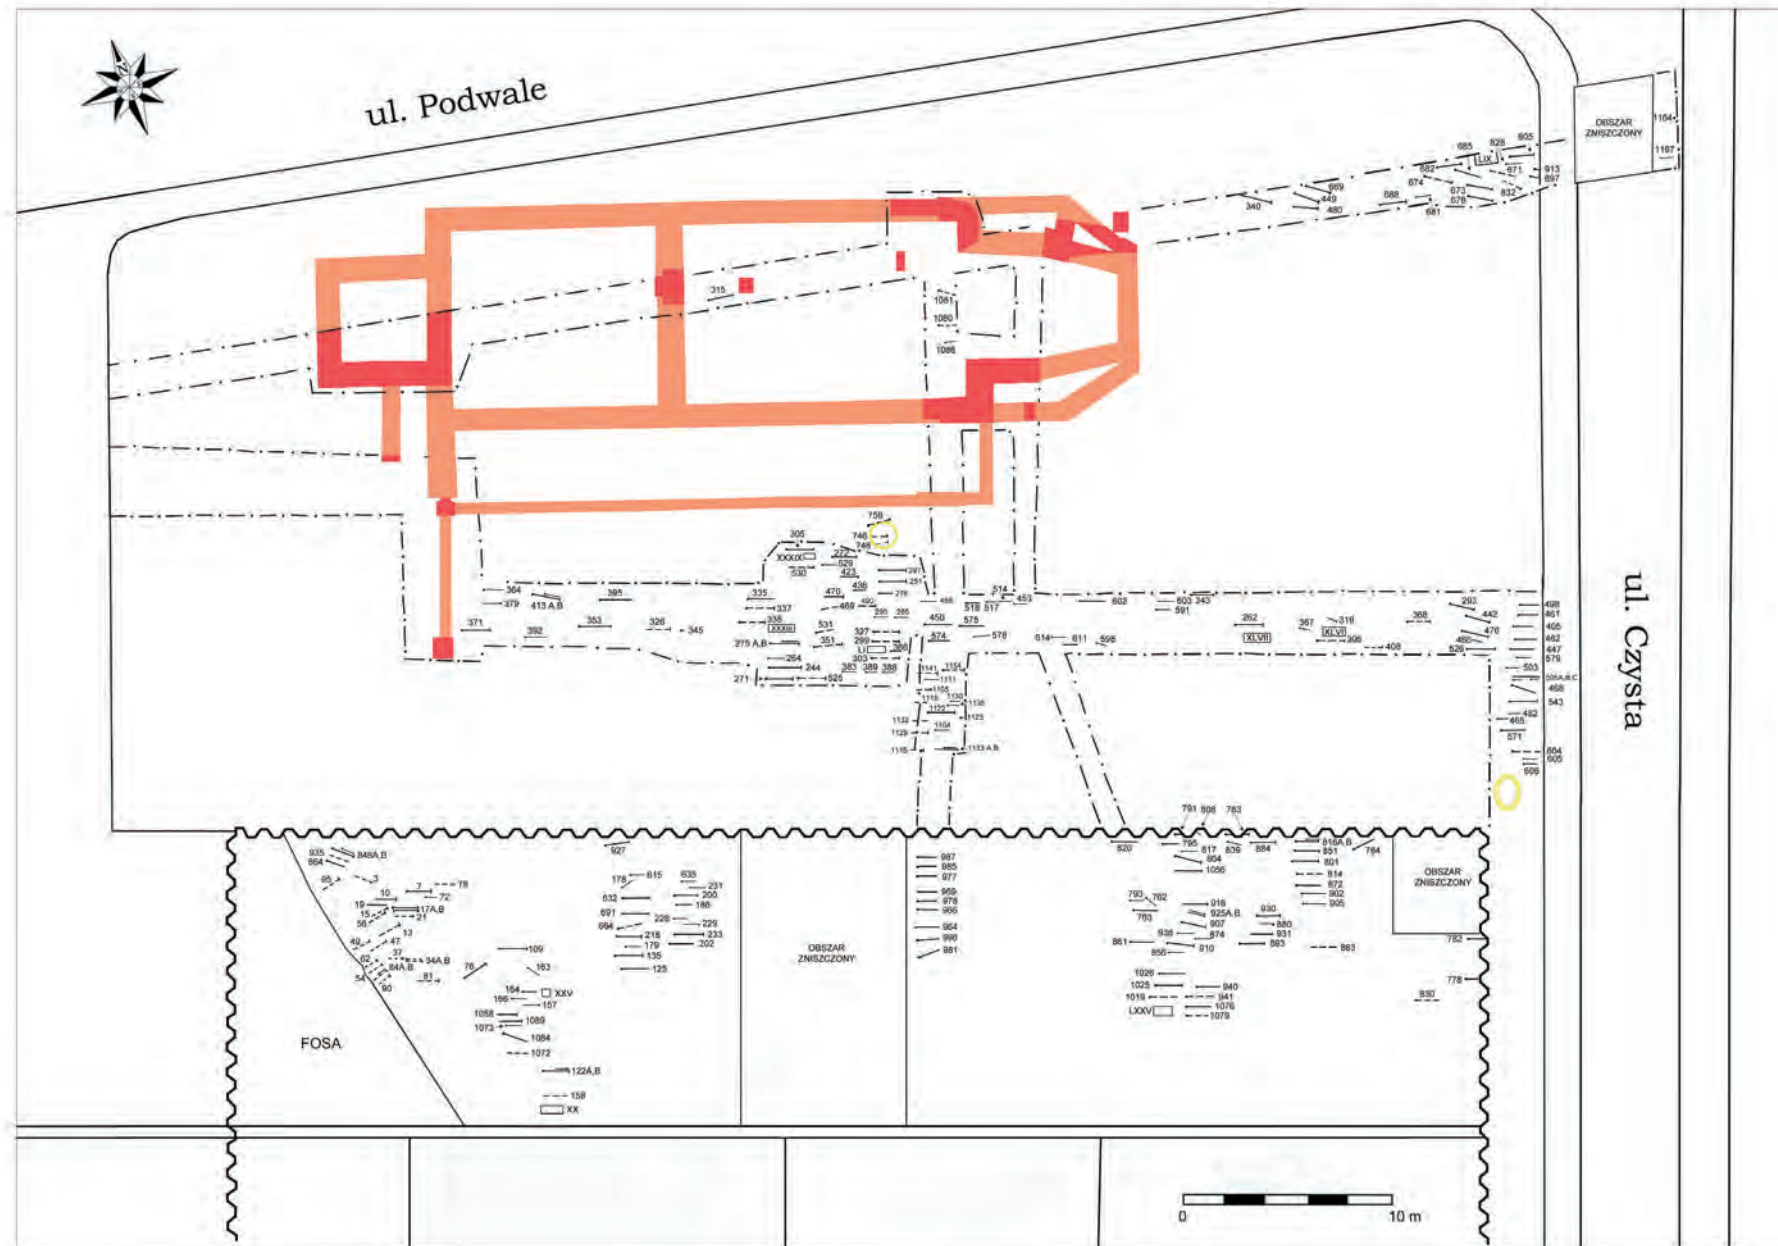


- - - - - granica wykopów
- ~~~~~ granica wykopu głównego
- - odnalezione relikty architektury
- - mury rekonstruowane
- - studzienka kanalizacyjna
- - - - - pochówek zachowany kompletnie
- - - - - pochówek zachowany fragmentarycznie
- XXXX - pochówek wtórny (skupiska kości)

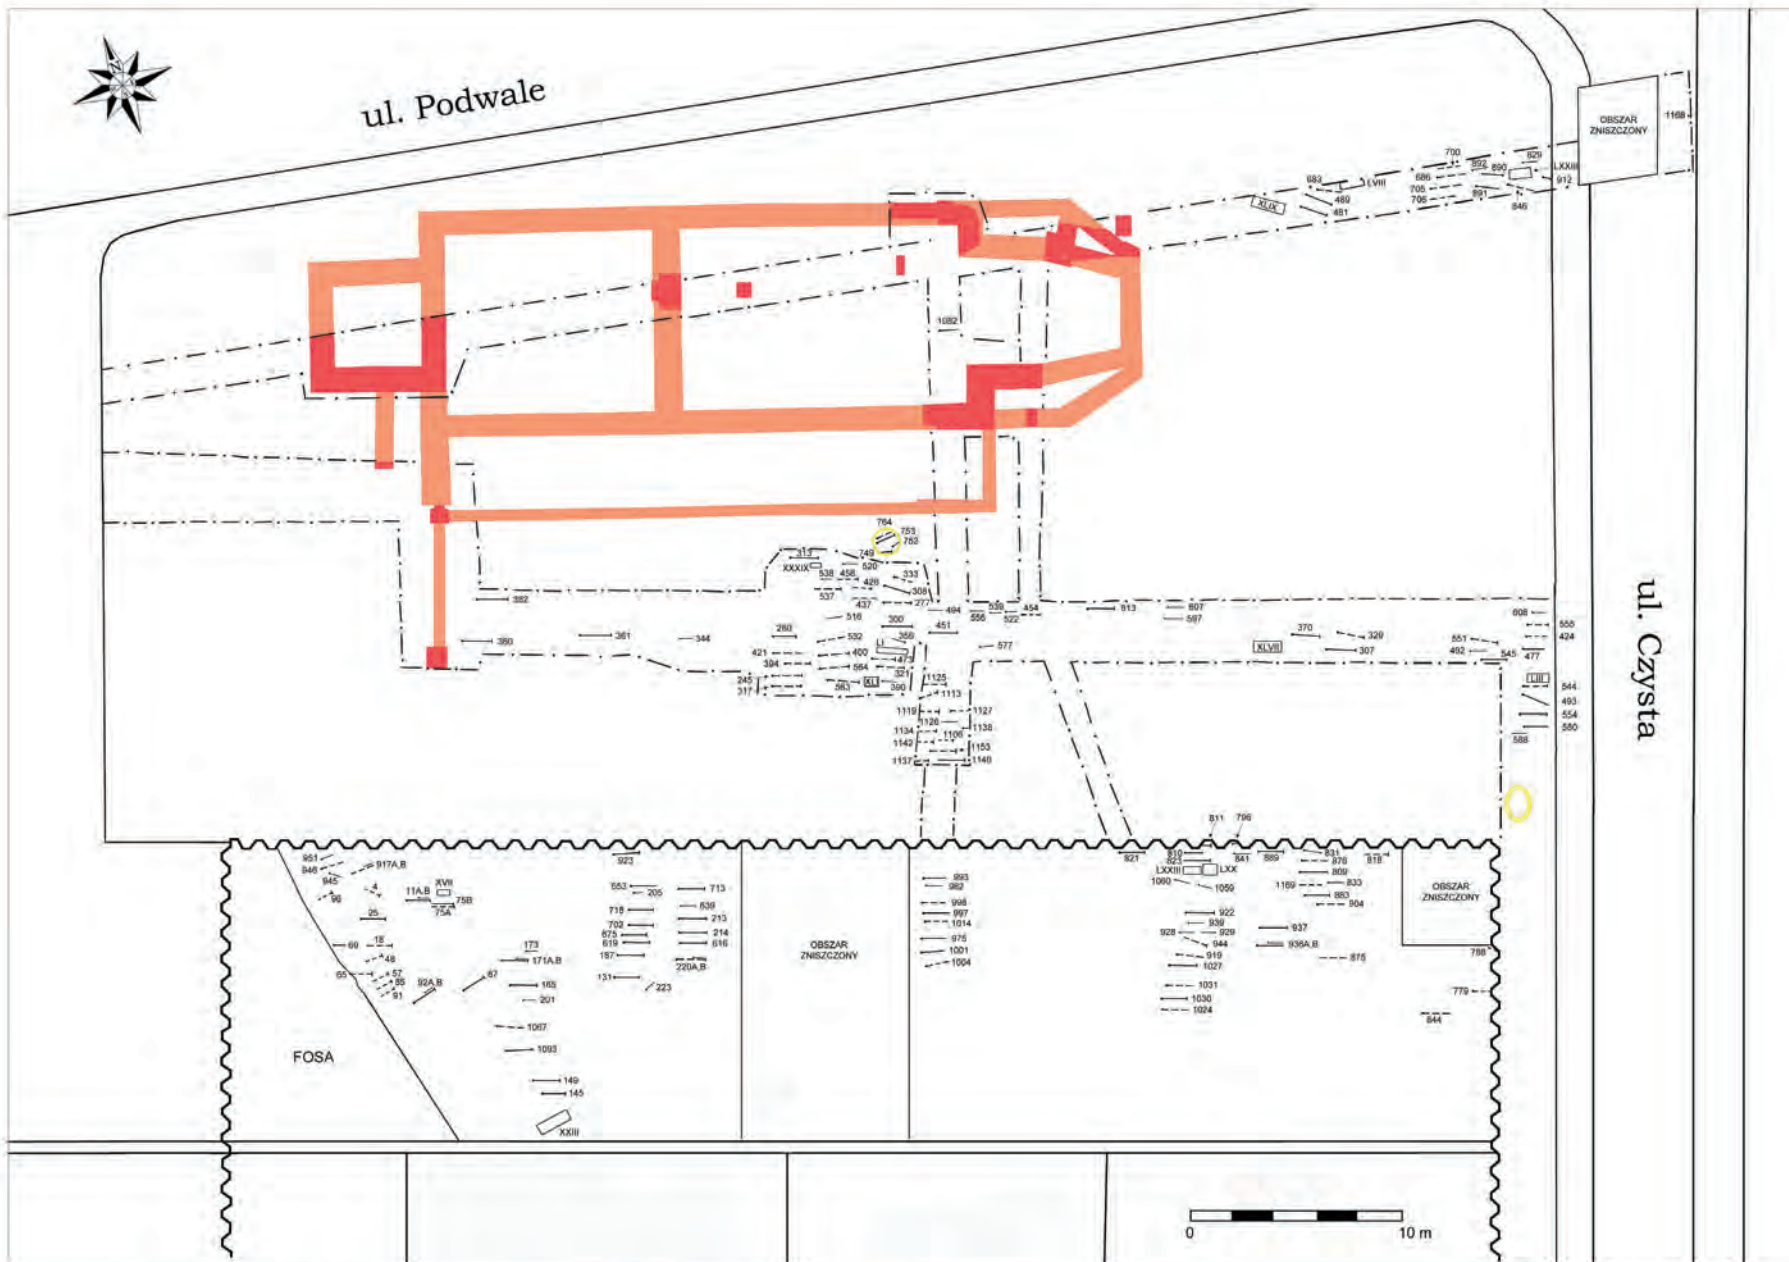


 - granica wykopów
 - granica wykopu głównego
 - odnalezione relikty architektury
 - mury rekonstruowane
 - studzienka kanalizacyjna

 - pochówek zachowany kompletnie
 - pochówek zachowany fragmentarycznie
 - pochówek wtórny (skupiska kości)

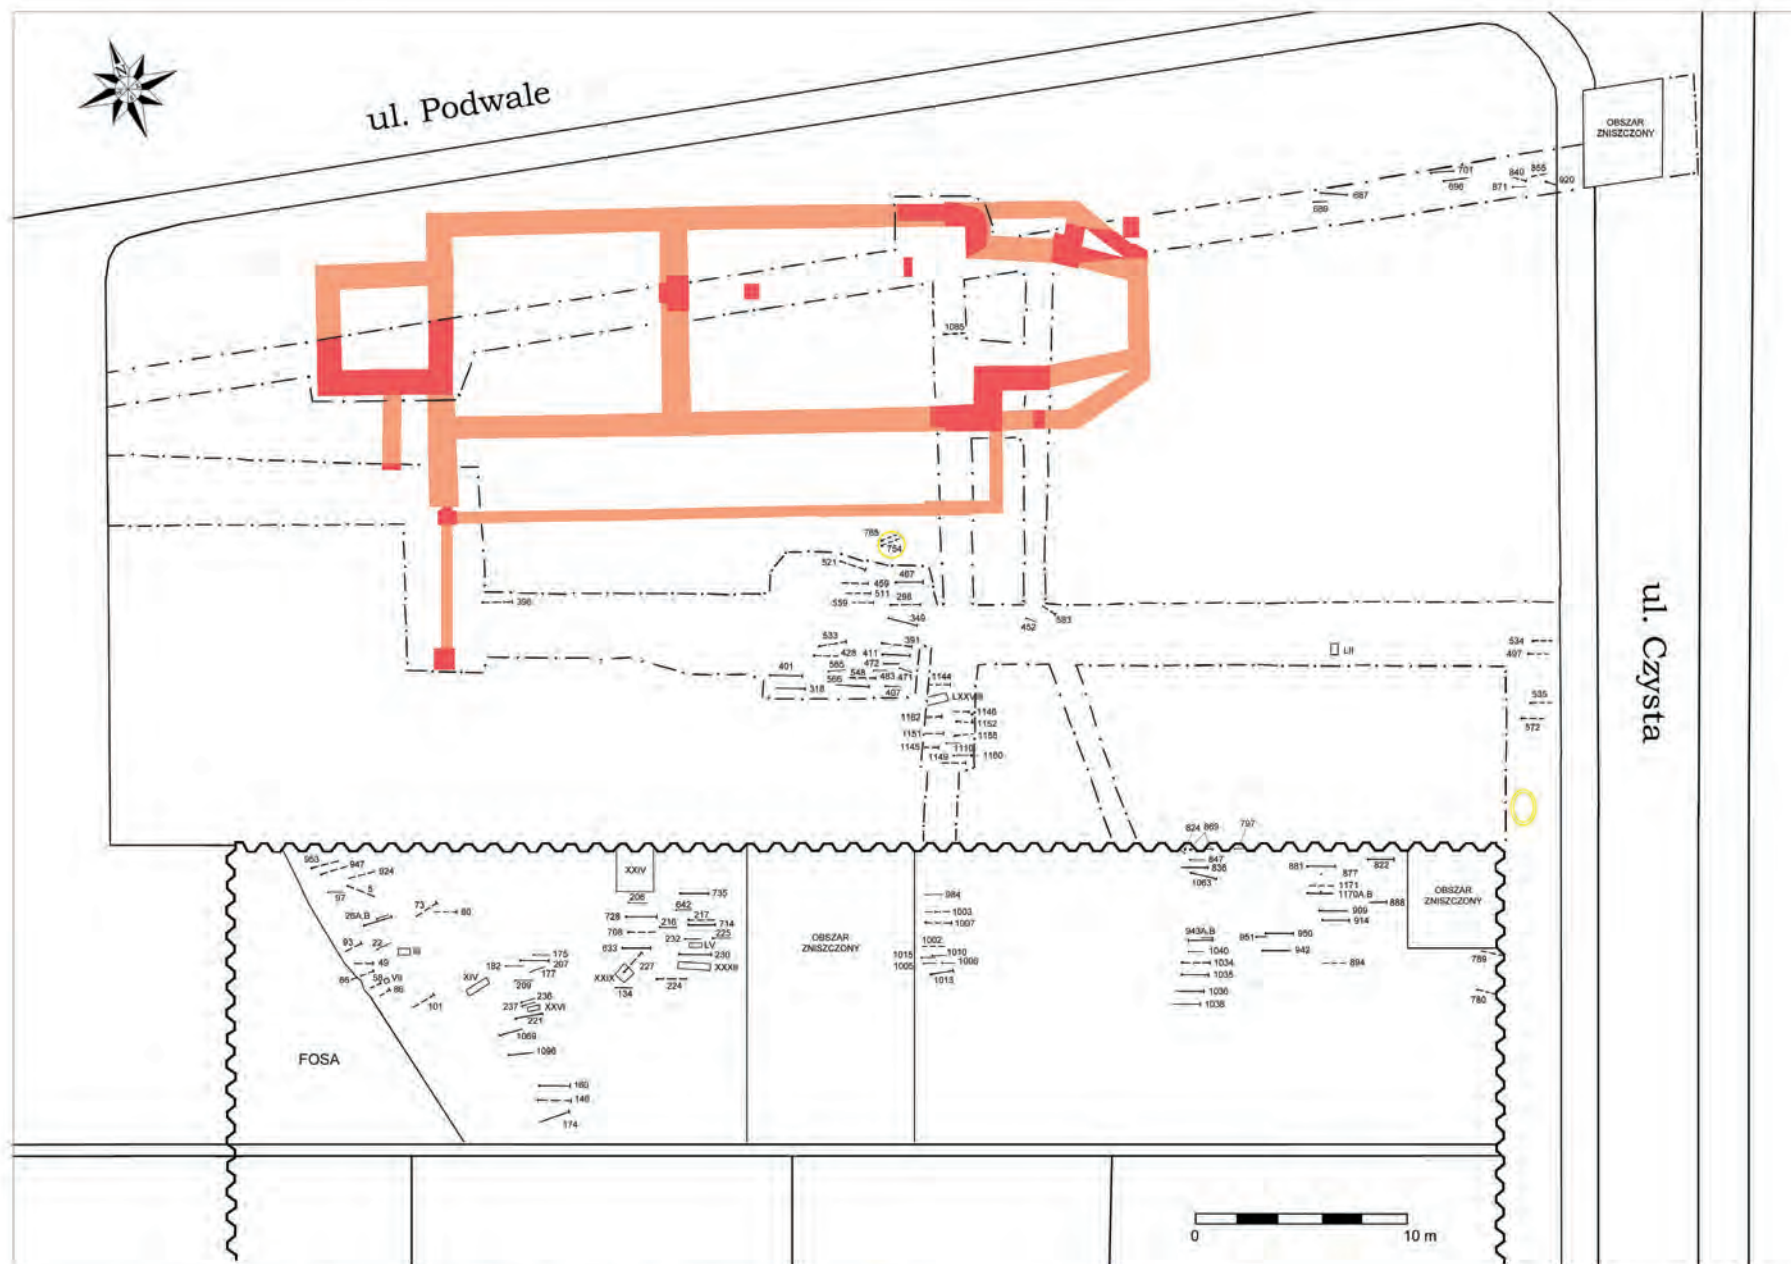


- - - - - granica wykopów
- ~~~~~ granica wykopu głównego
- - odnalezione relikty architektury
- - mury rekonstruowane
- - studzienka kanalizacyjna
- - - - - pochówek zachowany kompletnie
- - - - - pochówek zachowany fragmentarycznie
- - - - - - pochówek wtórny (skupiska kości)

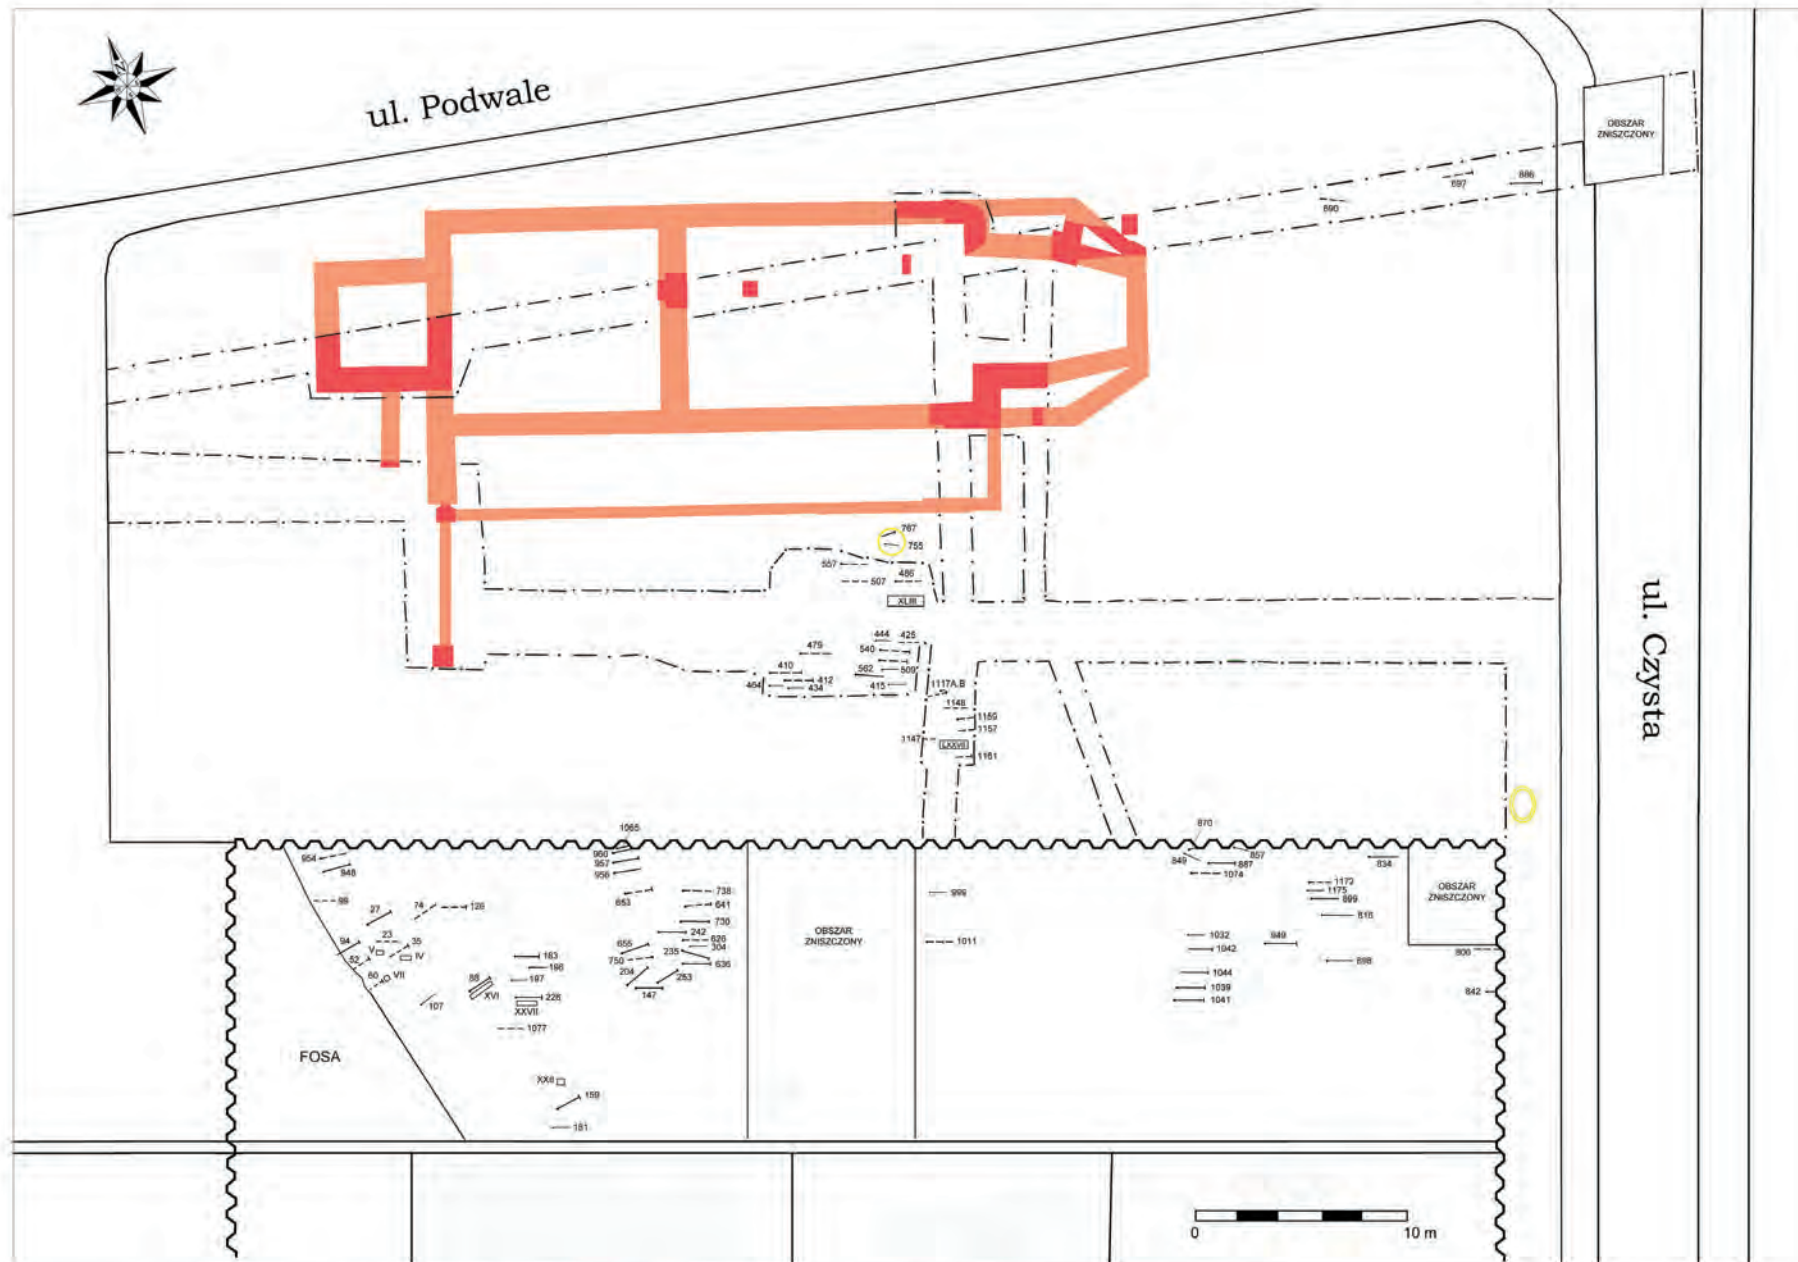


- - - - - granica wykopów
- ~~~~~ granica wykopu głównego
- █ odnalezione relikty architektury
- █ mury rekonstruowane
- studzienka kanalizacyjna
- pochówek zachowany kompletnie
- - - - - pochówek zachowany fragmentarycznie
- ███ pochówek wtórny (skupiska kości)

Plan 5. Wrocław, cmentarz Salwatora. Poziom 5. Rys. J. Wojcieszak.

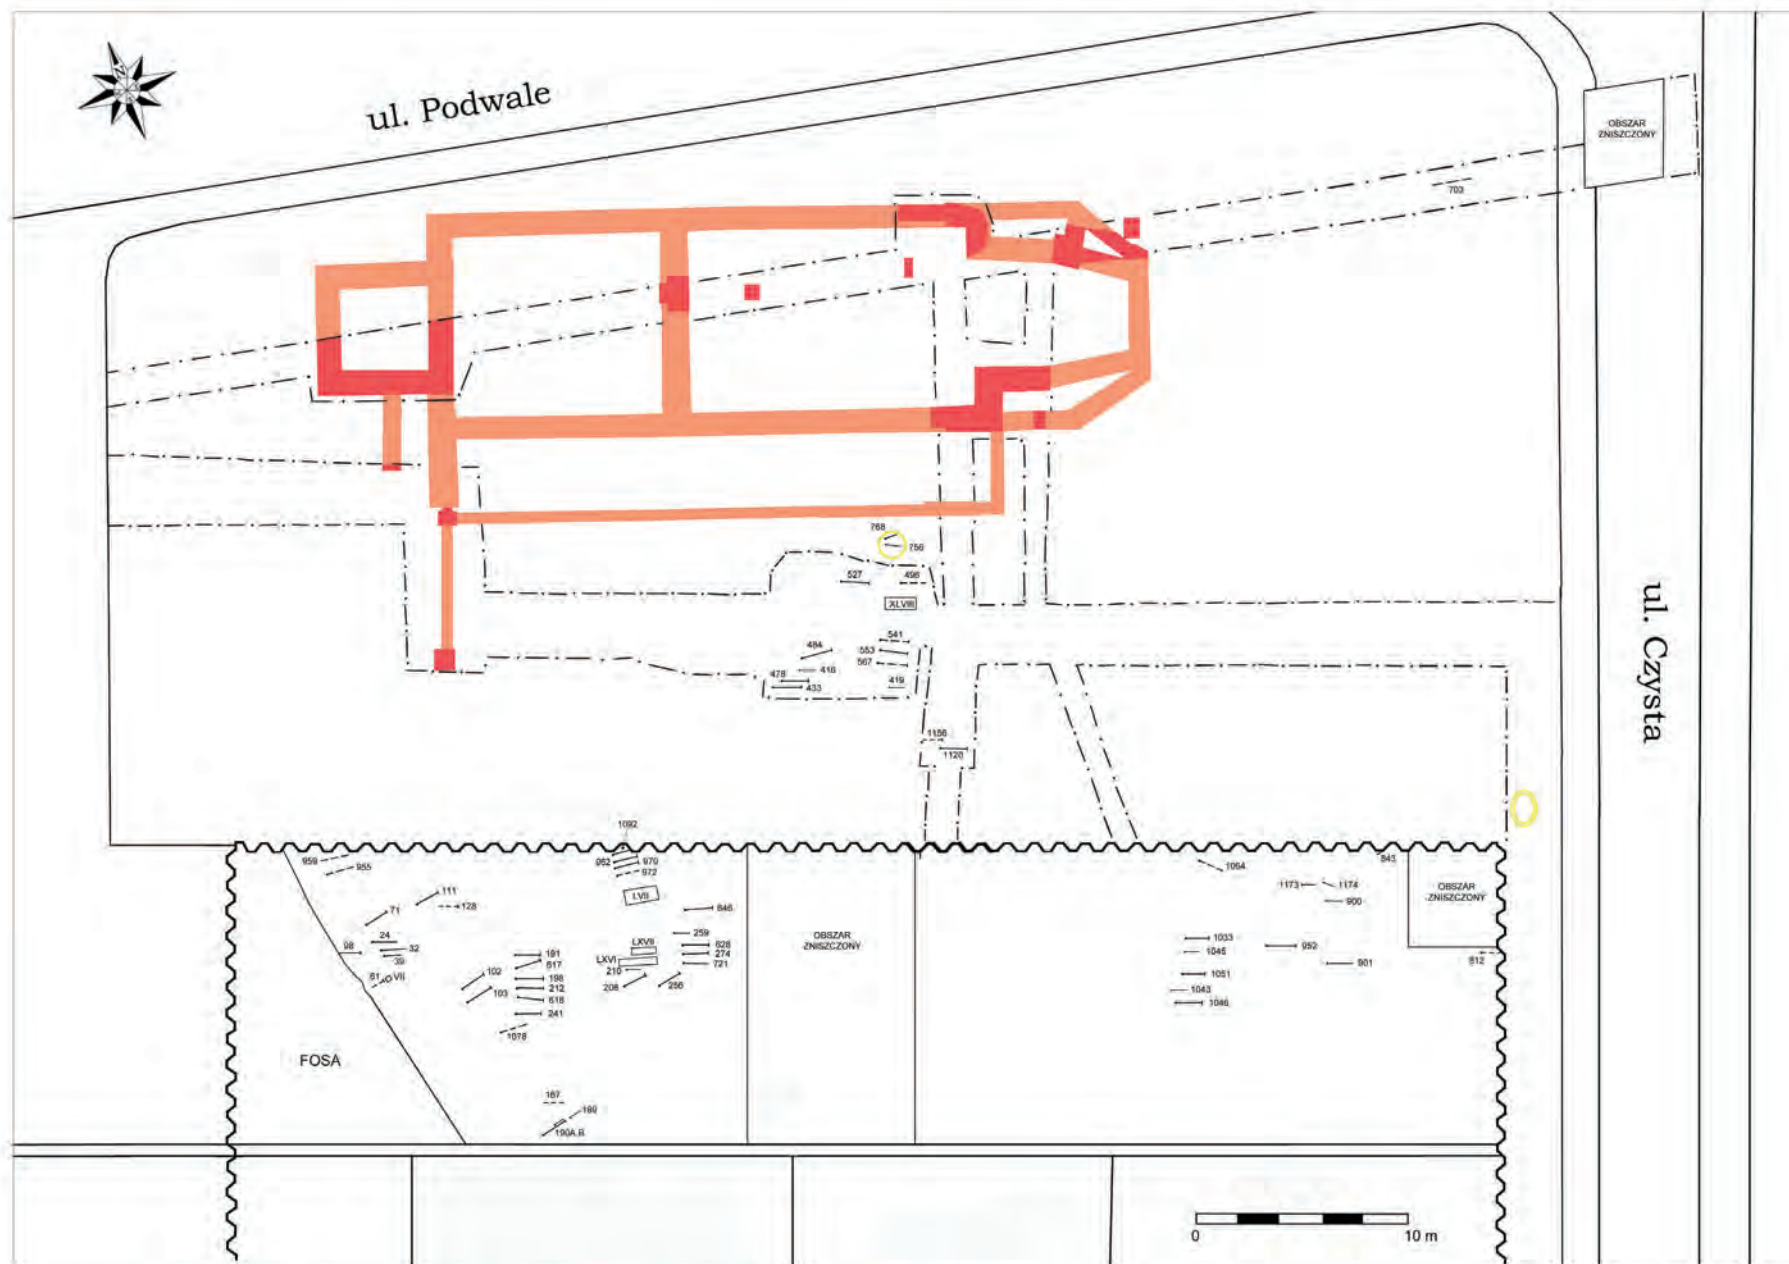


- - - - - granica wykopów ~~~~~ granica wykopu głównego ■ - odnalezione relikty architektury ■ - mury rekonstruowane ○ - studzienka kanalizacyjna
 ——— pochówek zachowany kompletnie - - - - - pochówek zachowany fragmentarycznie [] - pochówek wtórny (skupiska kości)


Plan 6. Wrocław, cmentarz Salwatora. Poziom 6. Rys. J. Wojcieszak.

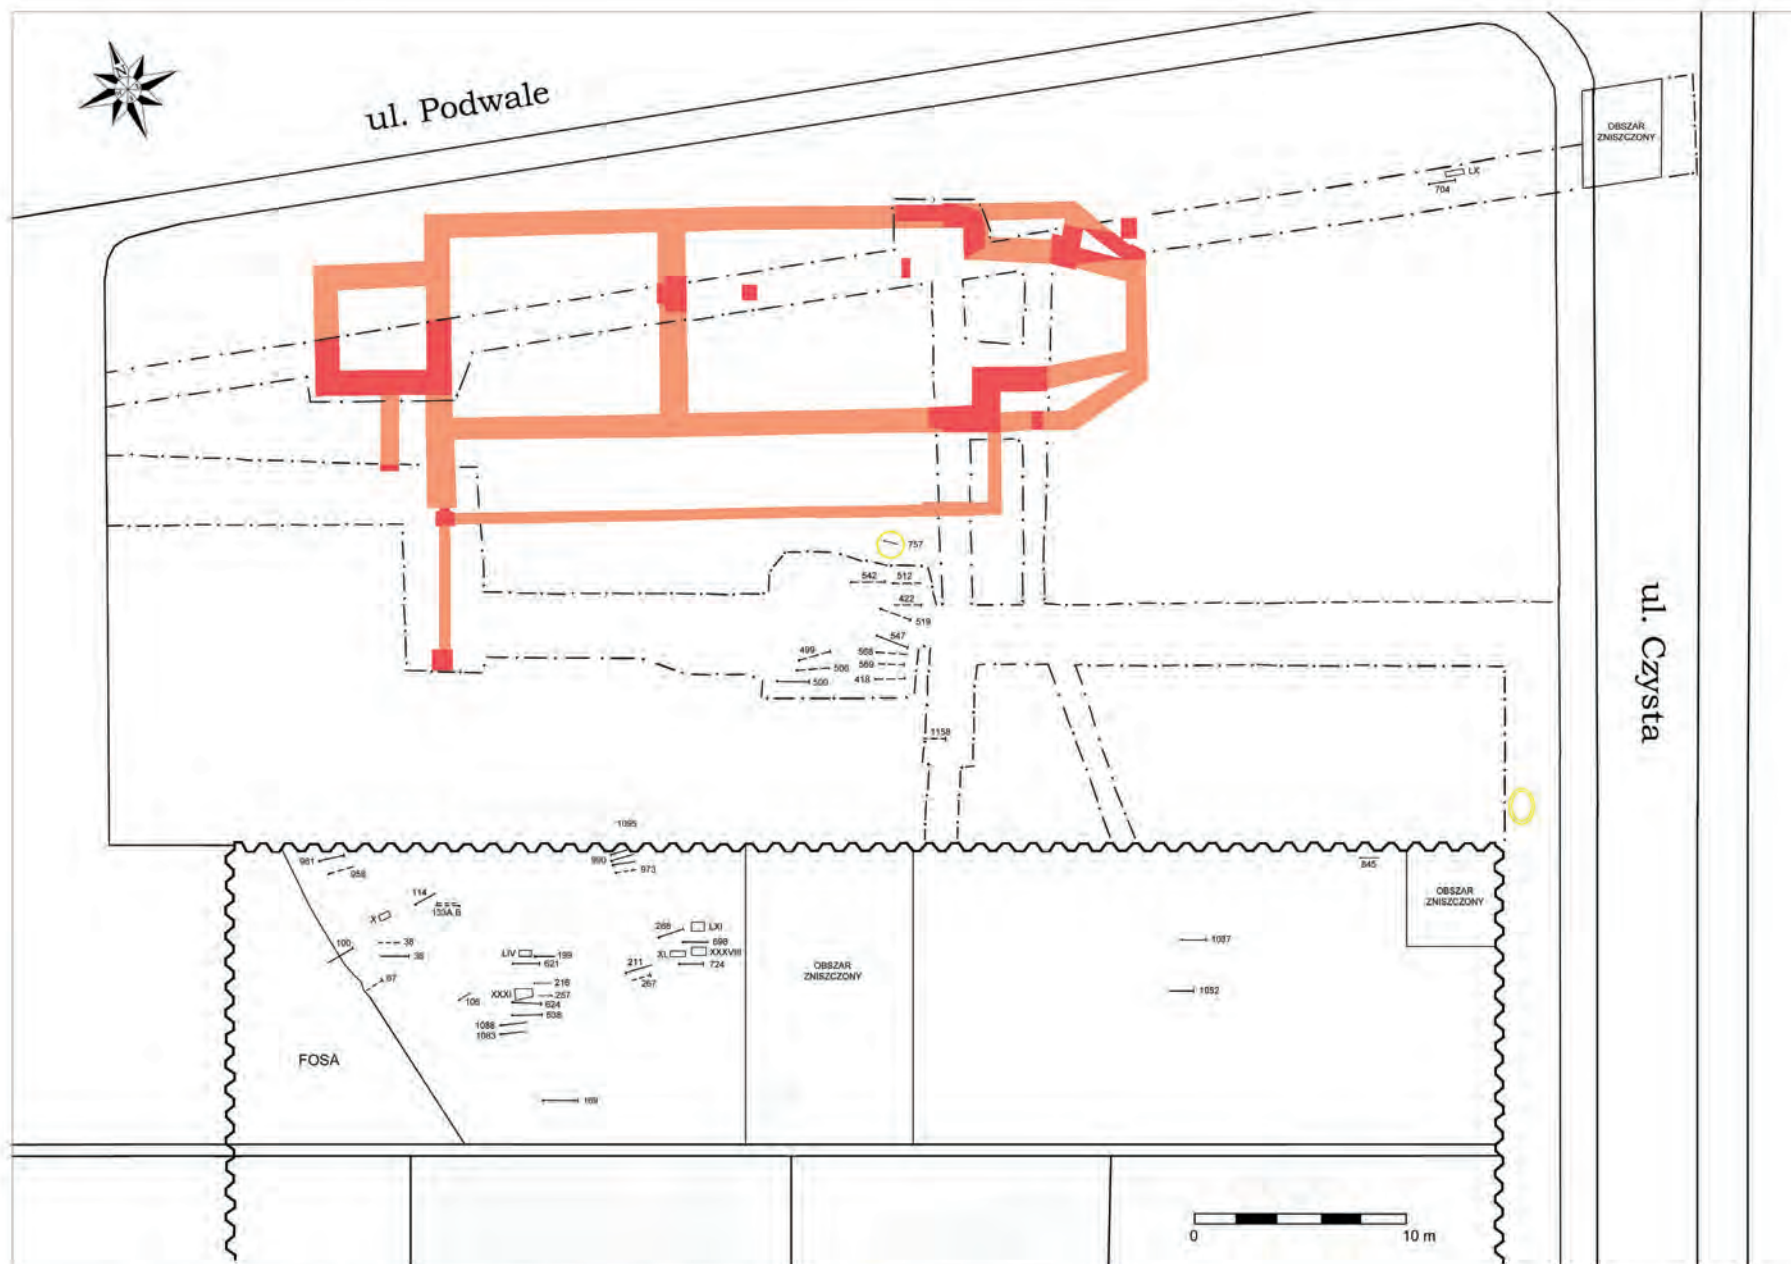


- - - - - granica wykopów ~~~~~ granica wykopu głównego ■ odnalezione relikty architektury ■ mury rekonstruowane ○ studzienka kanalizacyjna
 ——— pochówek zachowany kompletnie - - - - - pochówek zachowany fragmentarycznie [X] pochówek wórny (skupiska kości)

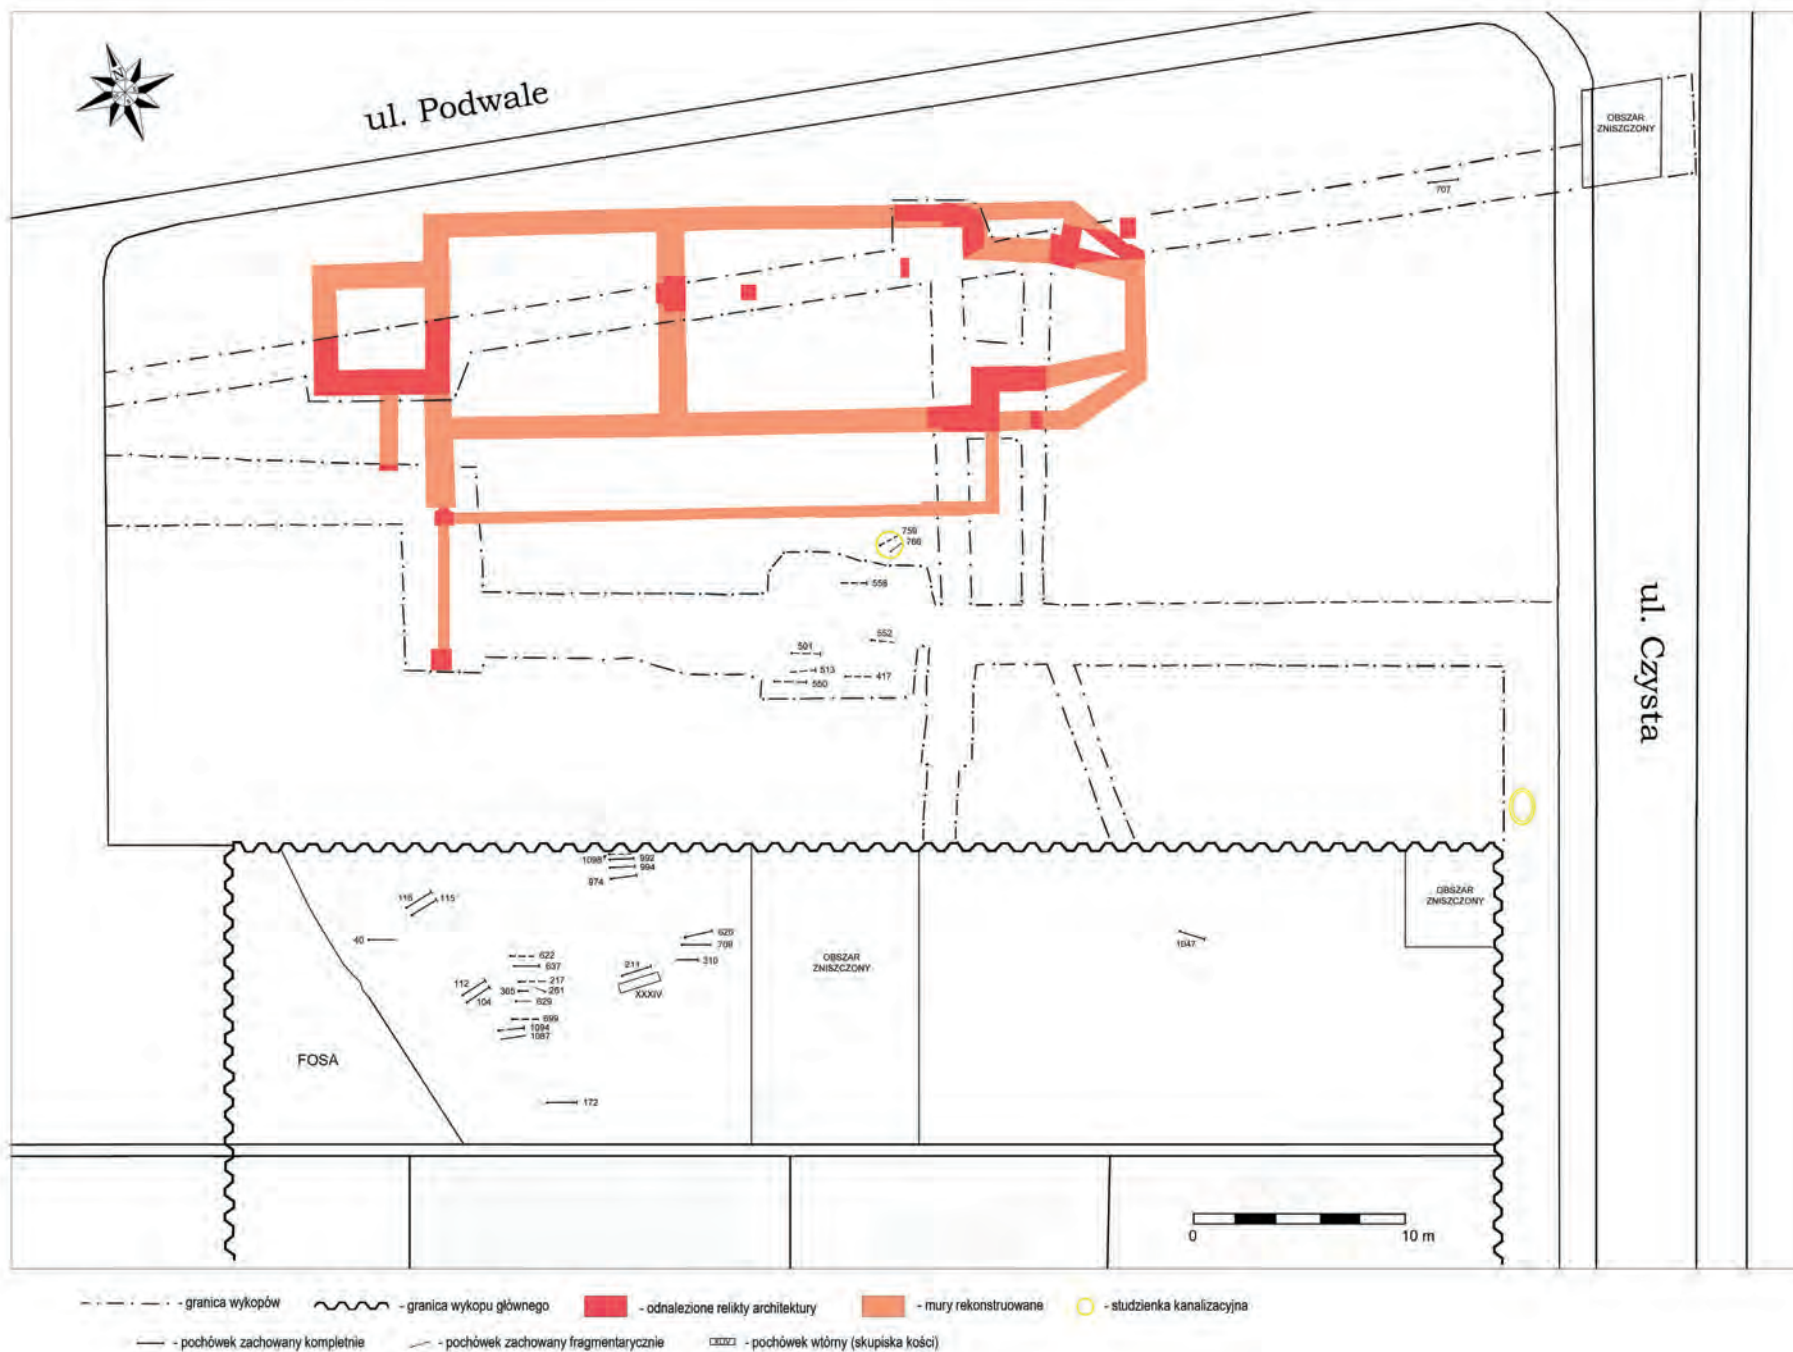

Plan 8. Wrocław, cmentarz Salvatora. Poziom 8. Rys. J. Wojcieszak.

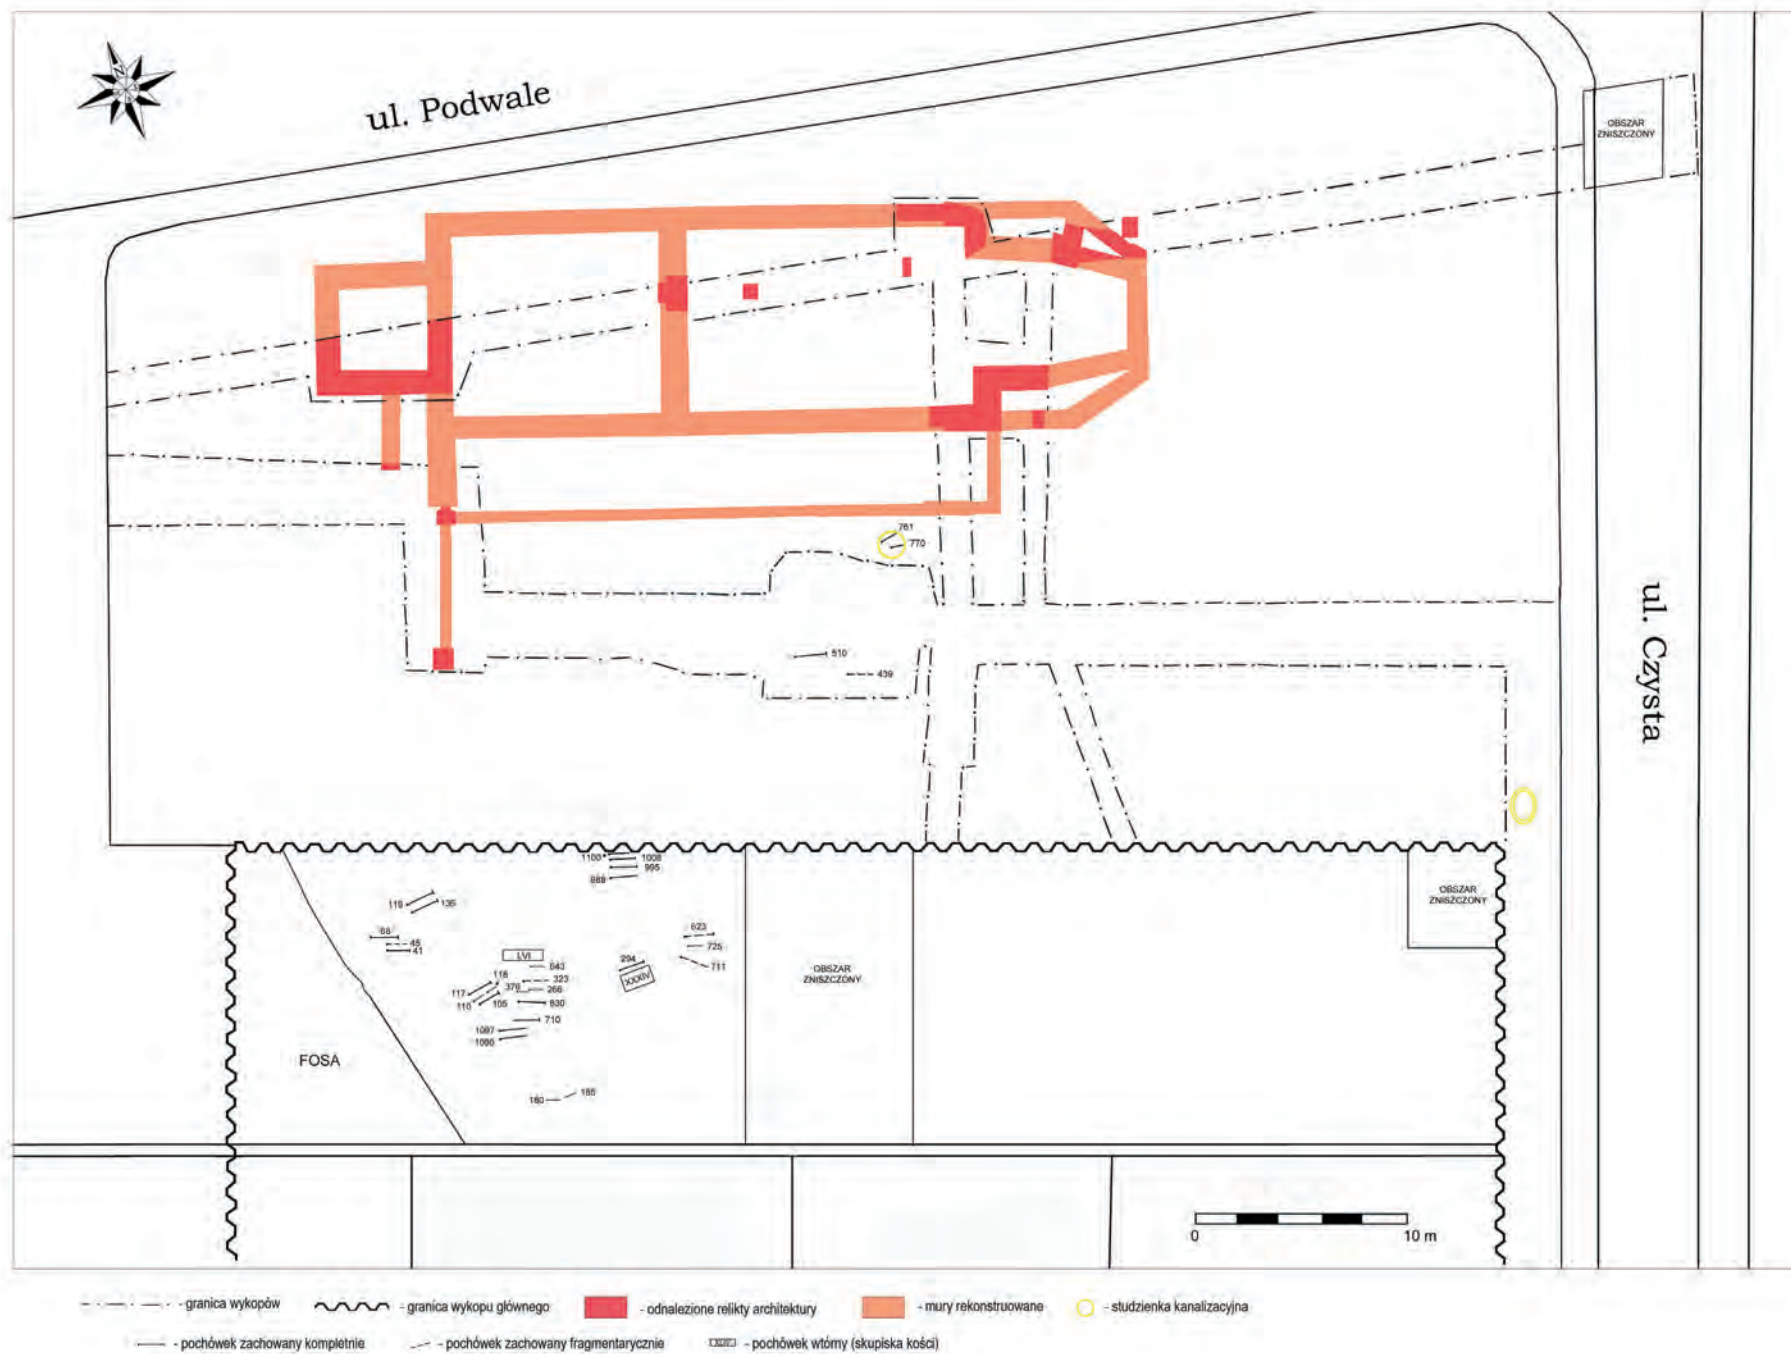

Plan 9. Wrocław, cmentarz Salwatora. Poziom 9. Rys. J. Wojcieszak.

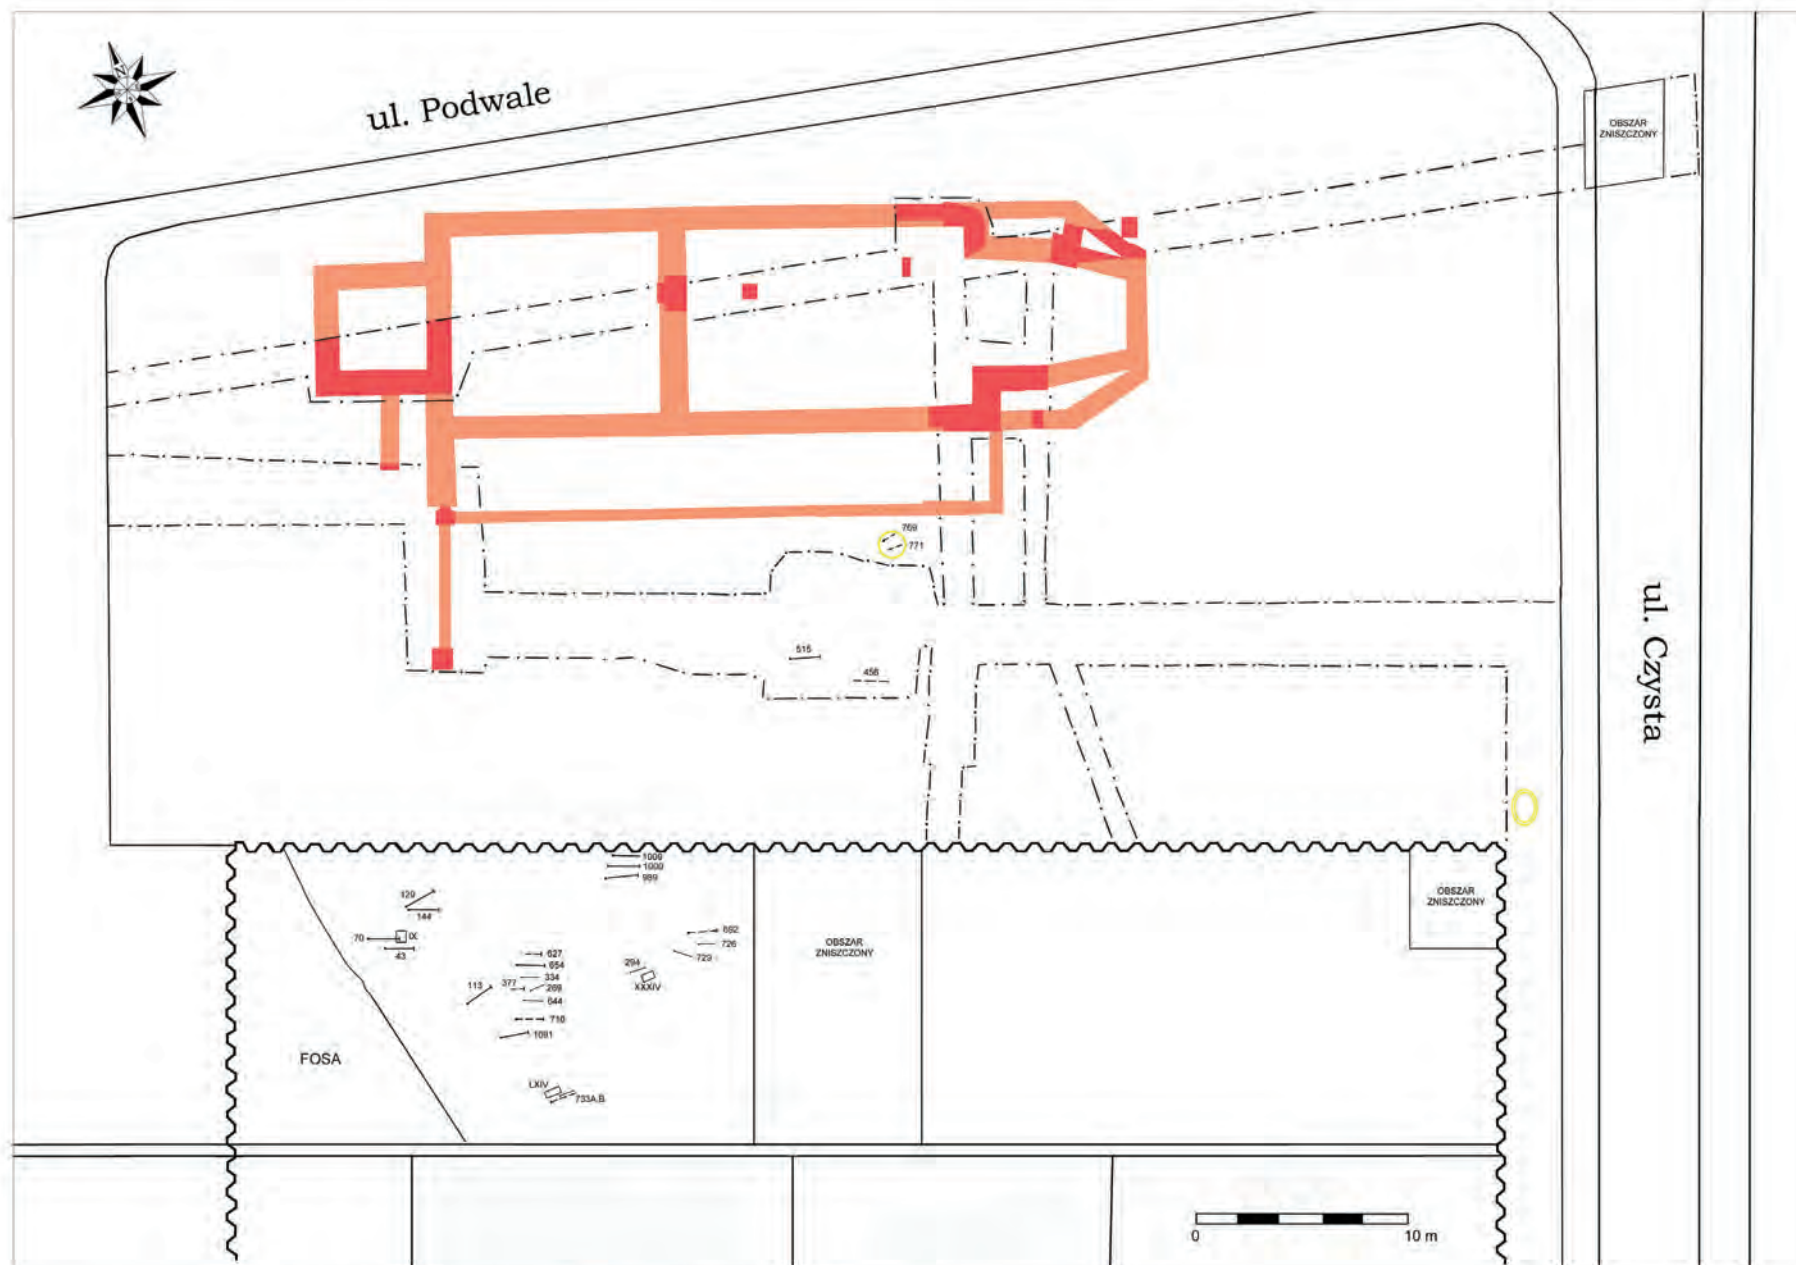


- - - - - granica wykopów
- ~~~~~ granica wykopu głównego
- █ odnalezione relikty architektury
- █ mury rekonstruowane
- studzienka kanalizacyjna
- pochówek zachowany kompletnie
- pochówek zachowany fragmentarycznie
- ██ pochówek włoński (skupiska kości)

Plan 10. Wrocław, cmentarz Salwatora. Poziom 10. Rys. J. Wojcieszak.




Plan 11. Wrocław, cmentarz Salwatora. Poziom 11. Rys. J. Wojcieszak.

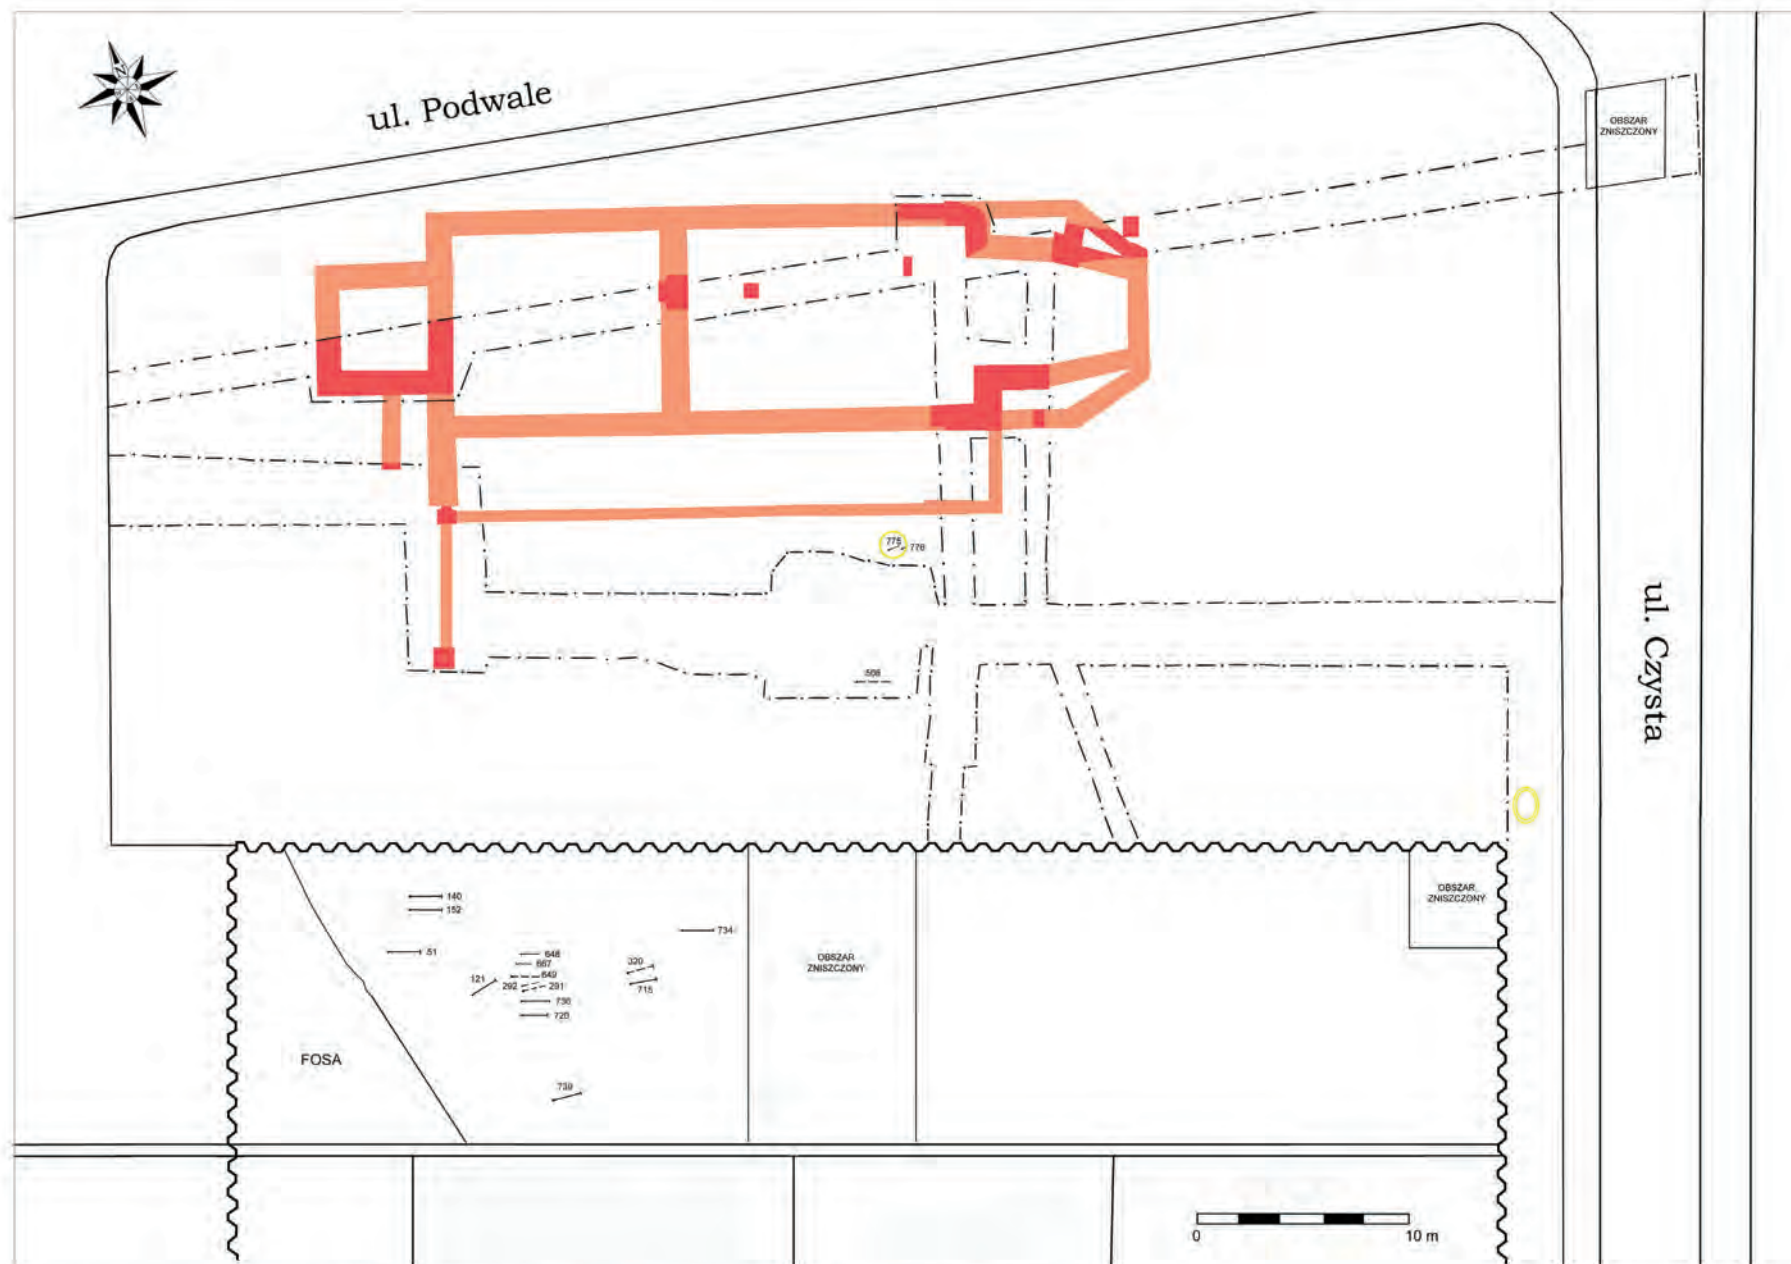


- - - - - granica wykopów ~~~~~ granica wykopu głównego ■ - odnalezione relikty architektury ■ - mury rekonstruowane ○ - studzienka kanalizacyjna
- - pochówek zachowany kompletnie - - - - - pochówek zachowany fragmentarycznie [] - pochówek wtórny (skupiska kości)

Plan 12. Wrocław, cmentarz Salvatora. Poziom 12. Rys. J. Wojcieszak.

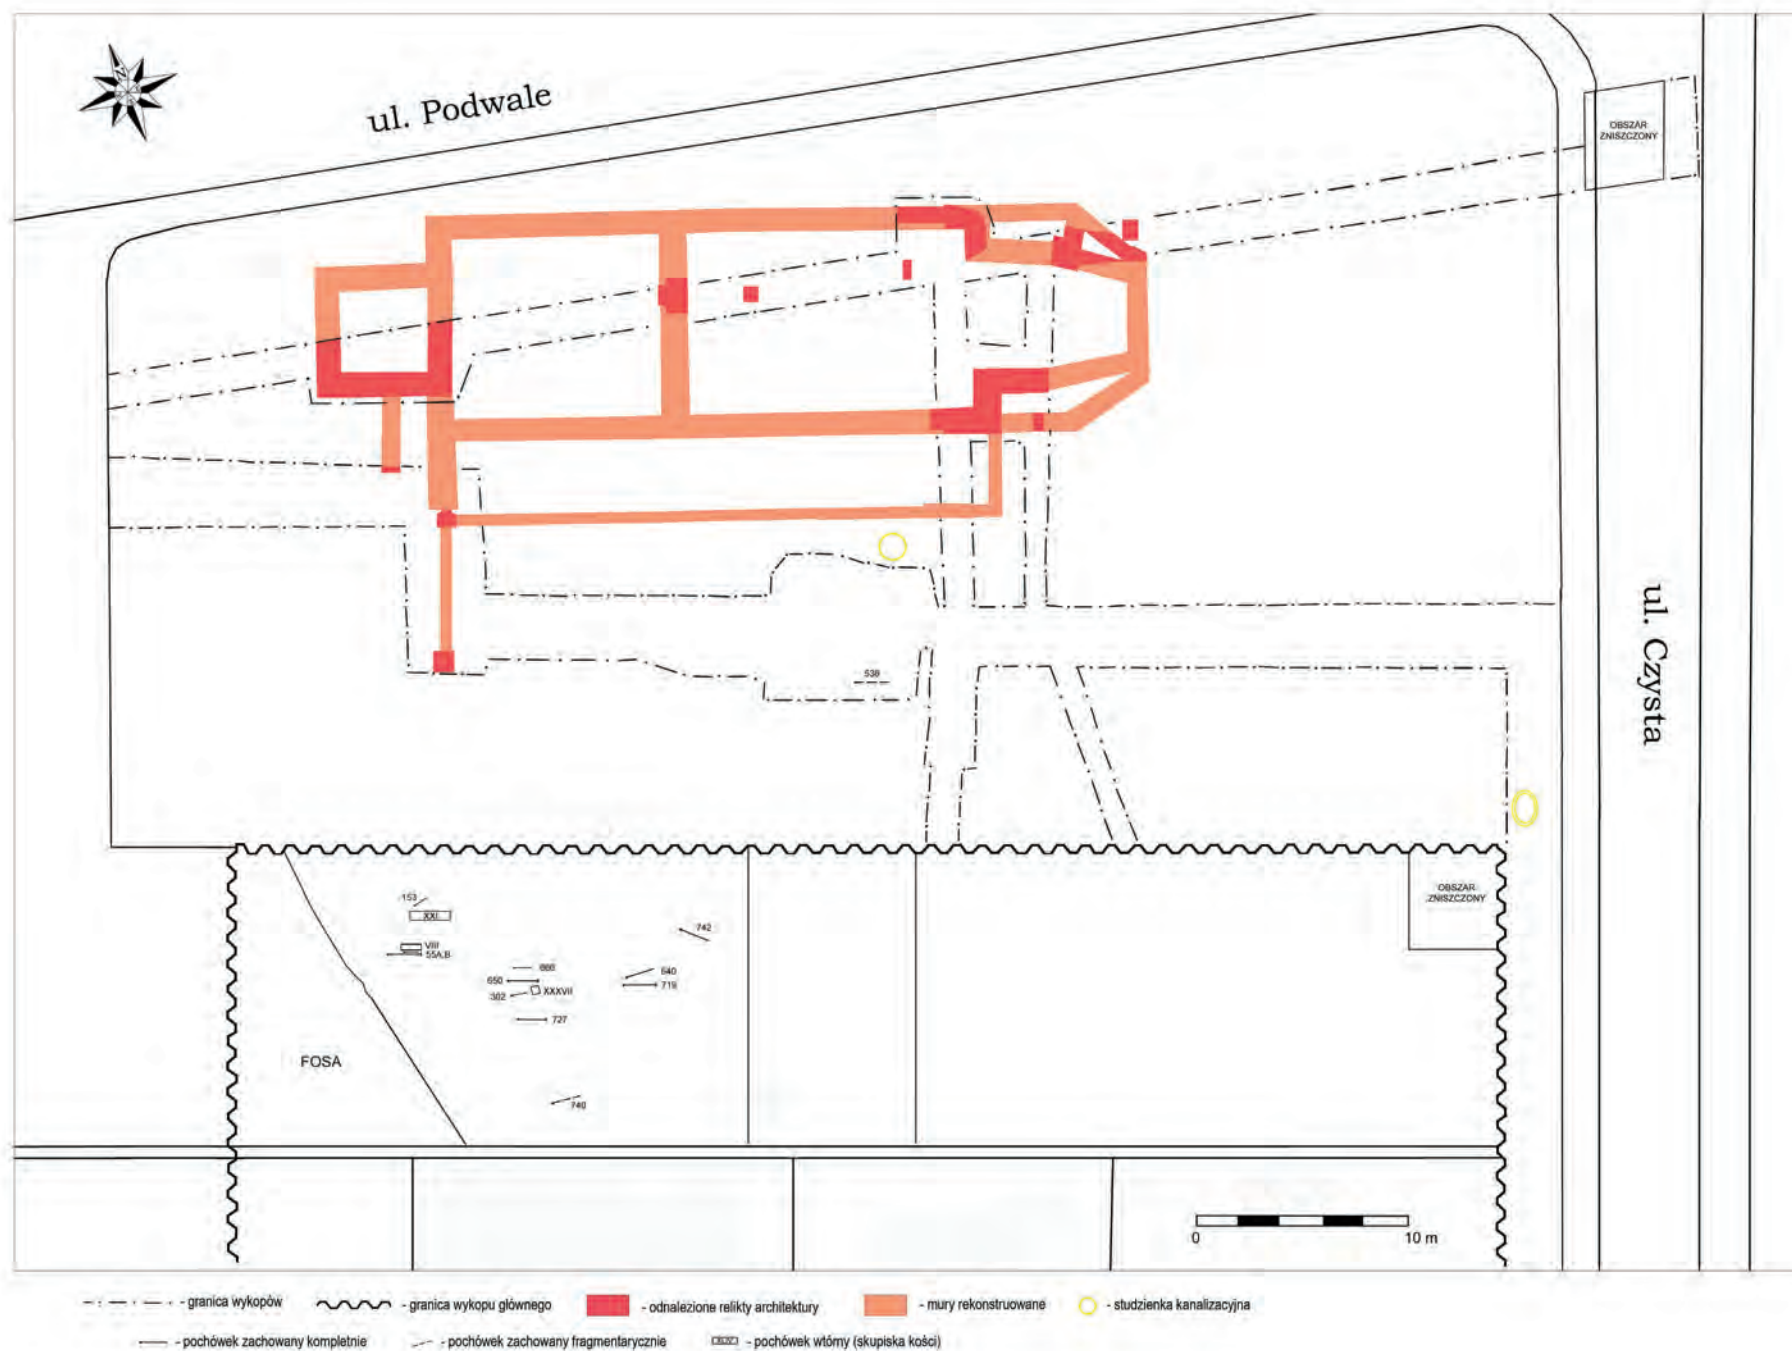

Plan 13. Wrocław, cmentarz Salvatora. Poziom 13. Rys. J. Wojcieszak.

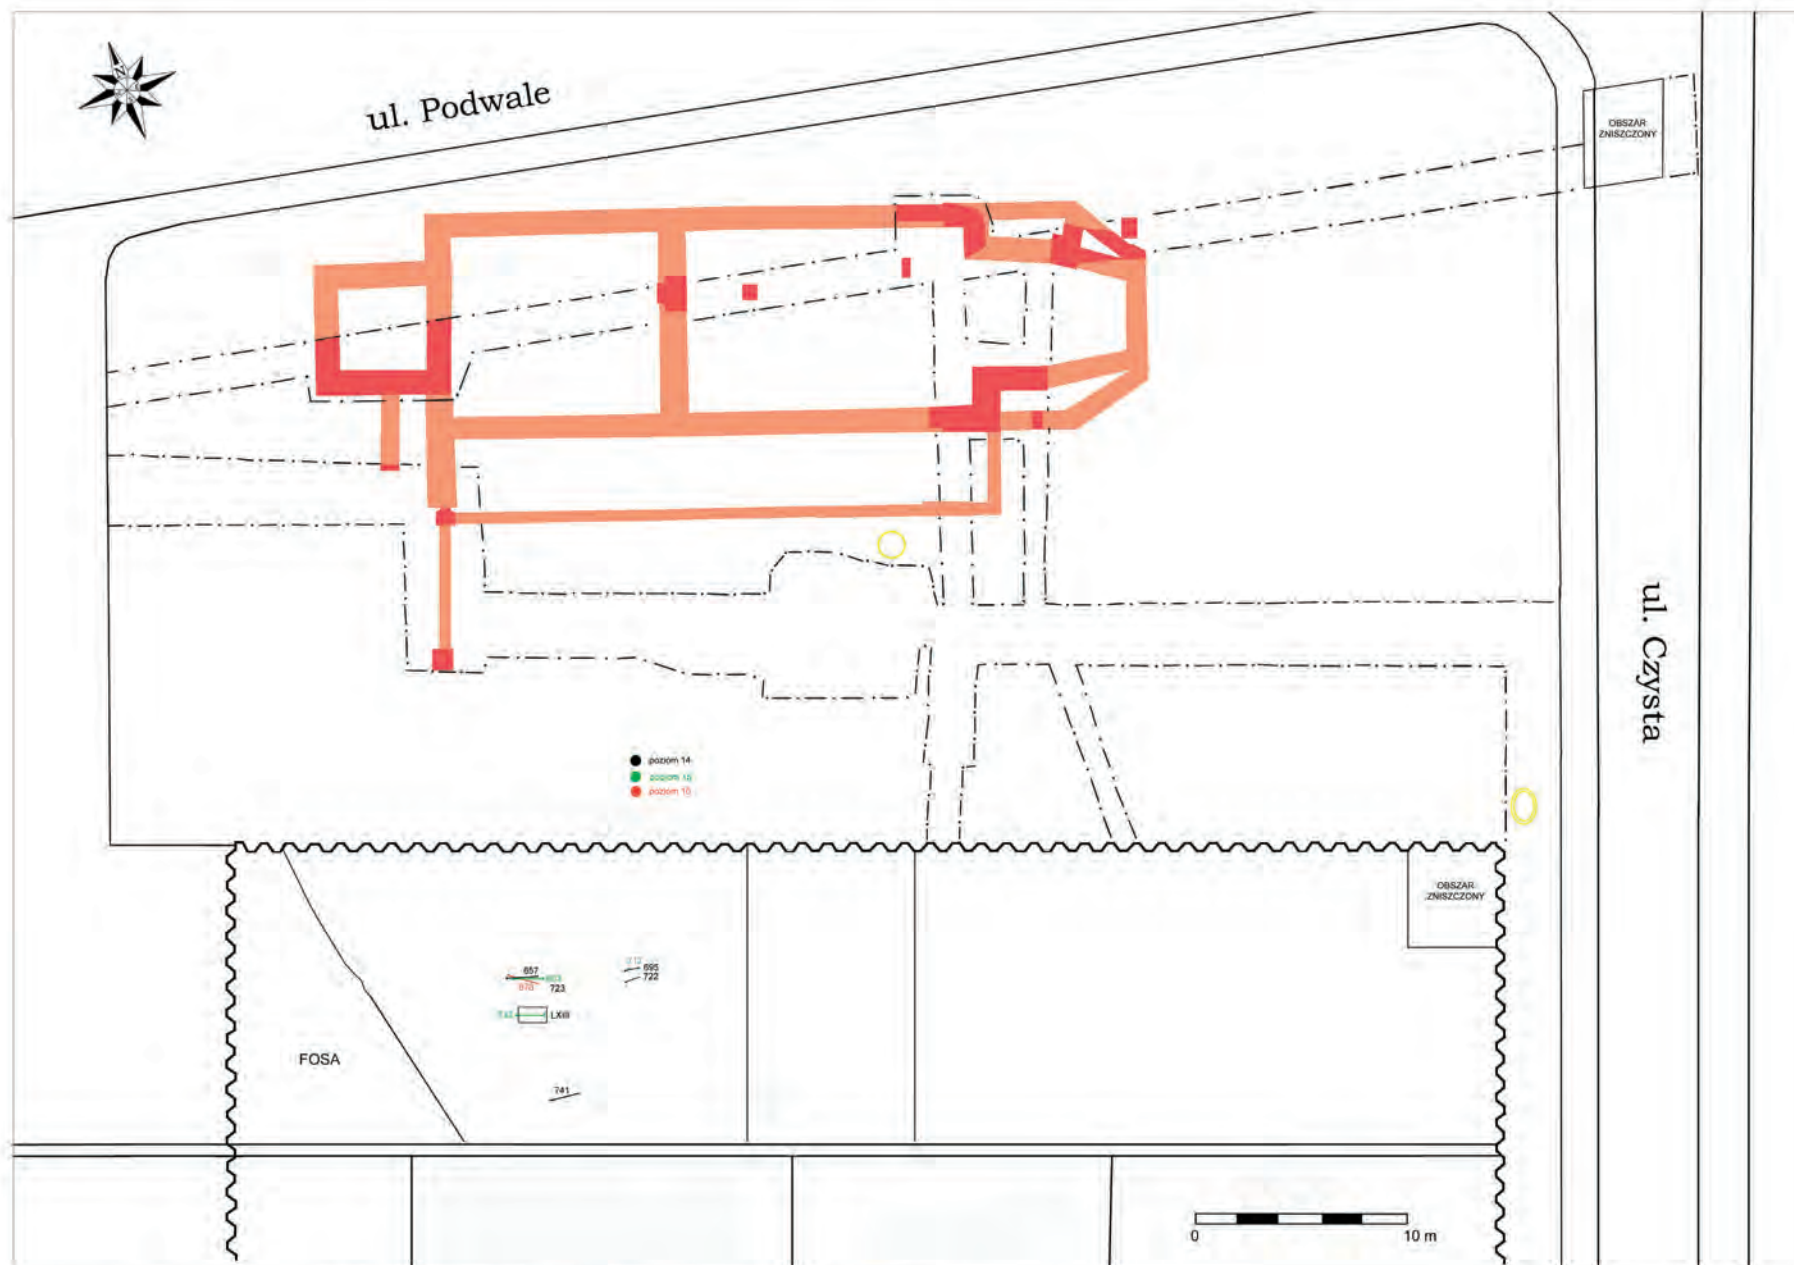

- - - - - granica wykopów ~~~~~ granica wykopu głównego ■ - odnalezione relikty architektury - - - - - mury rekonstruowane ○ - studzienka kanalizacyjna
 ——— pochówek zachowany kompletnie - - - - - pochówek zachowany fragmentarycznie ▨ - pochówek wtórny (skupiska kości)

Plan 14. Wrocław, cmentarz Salwatora. Poziom 14., 15., 16. Rys. J. Wojcieszak.